Schnitt A-A
M 1:25

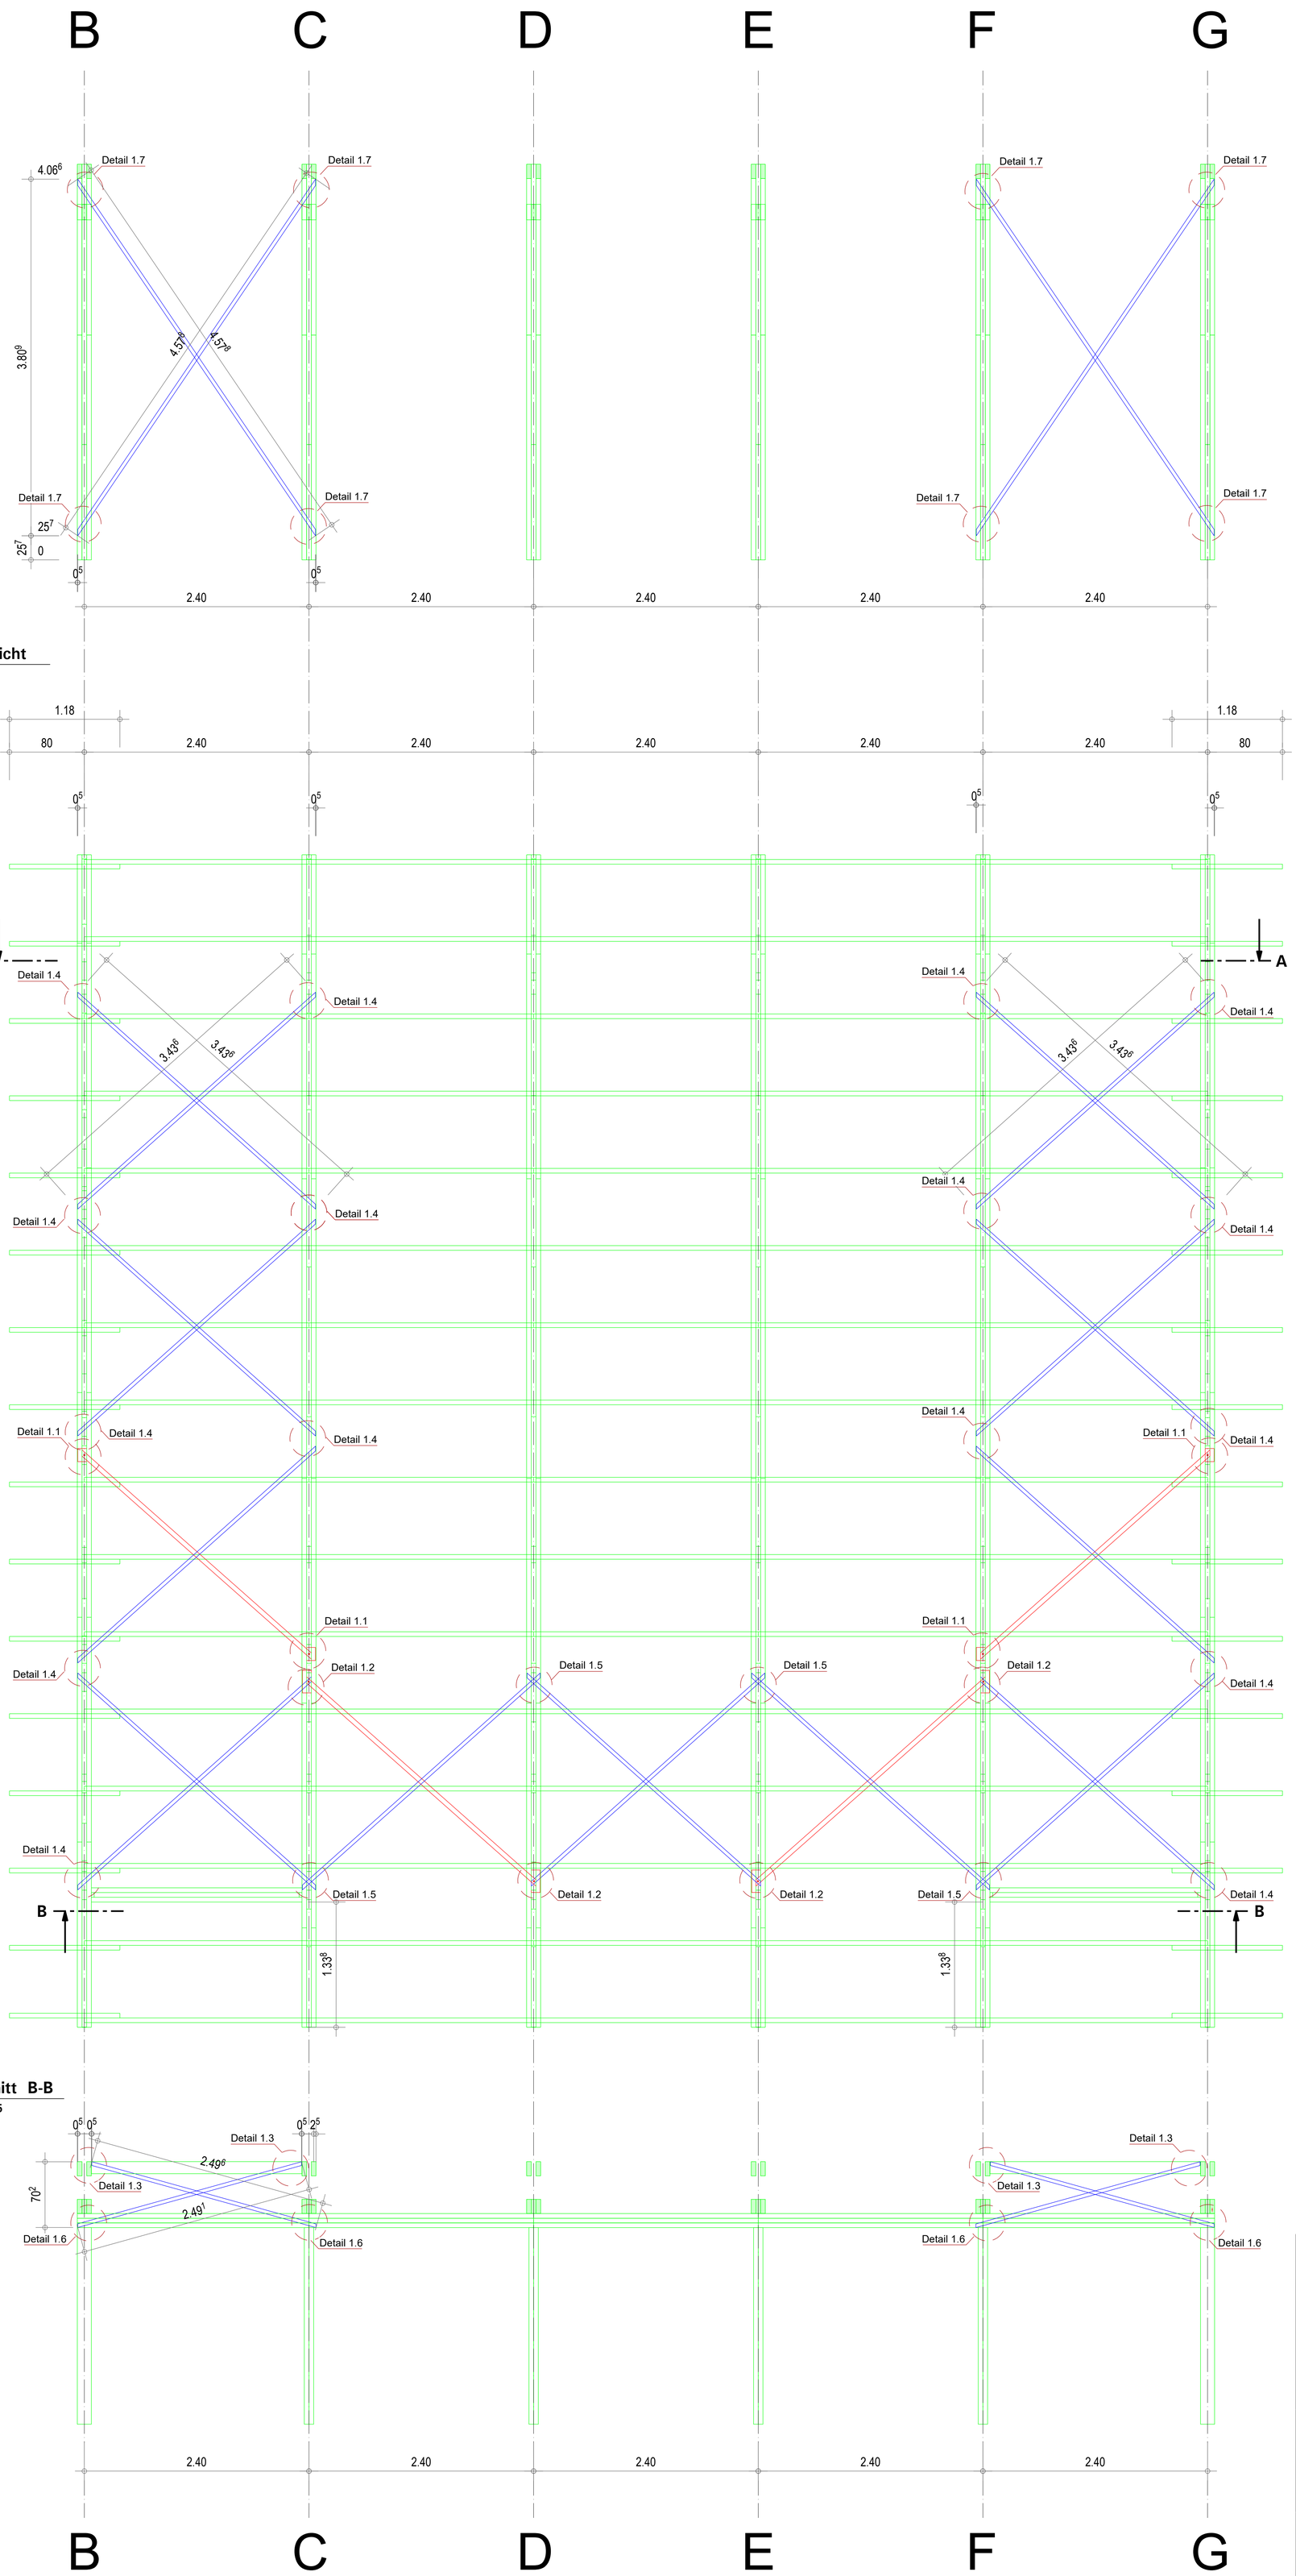

Anschlussdetails Verband

Detail 1.1
M 1:5

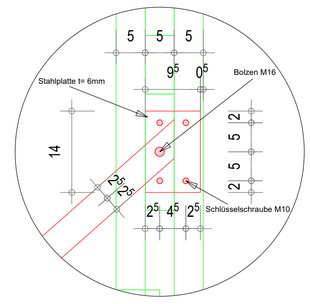

Detail 1.2
M 1:5

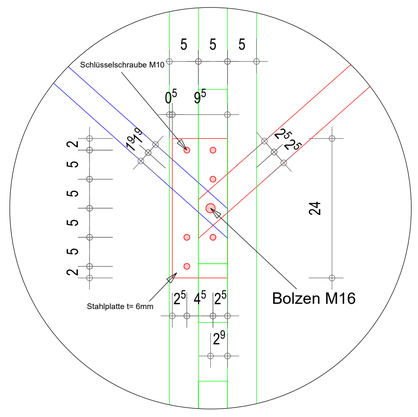

Detail 1.3
M 1:5

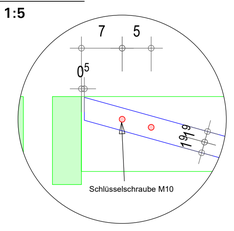

Detail 1.4
M 1:5

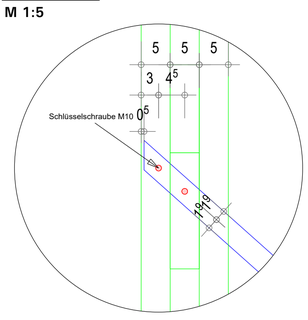

Detail 1.5
M 1:5

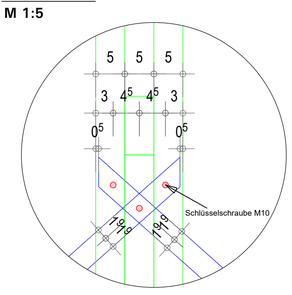

Detail 1.6
M 1:5

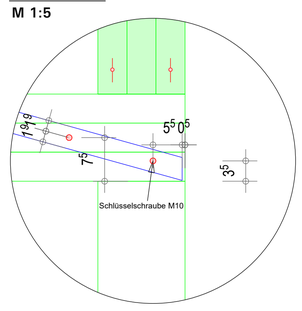

Detail 1.7
M 1:5

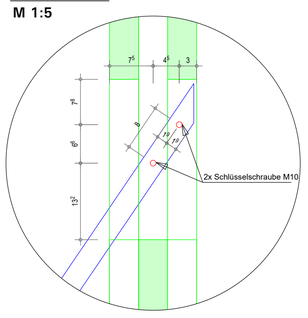

Planinhalt:

-Draufsicht Dach

-Anschlussdetails Verband

drawn: Master-Studio University Munich Design Build Karlstr. 6 80333 München	**date:** 24.01.2020	**scale:** M 1:25 M1:5
	plannumber: 274_A_dt-R	
Project: **Centre Cultural y Ecologico** new construction of a cultural centre second phase of construction; Santa Catarina, Quiane, Mexico	**client** Campo Santa Catarina, Quiane	