

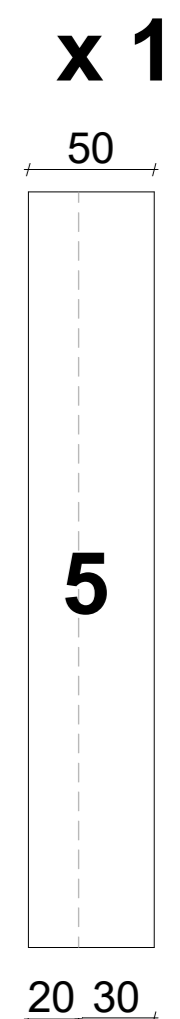
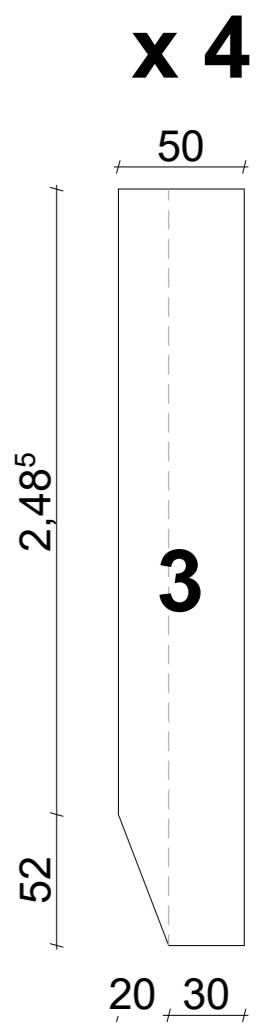
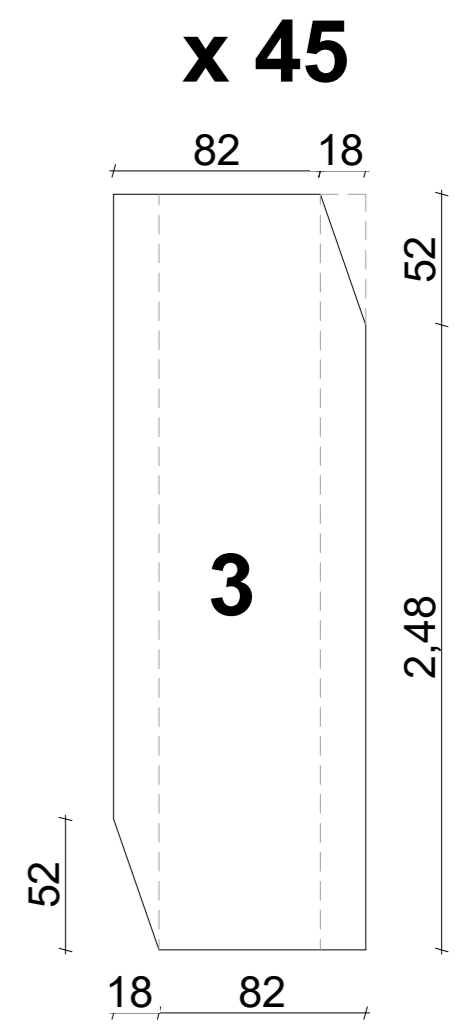
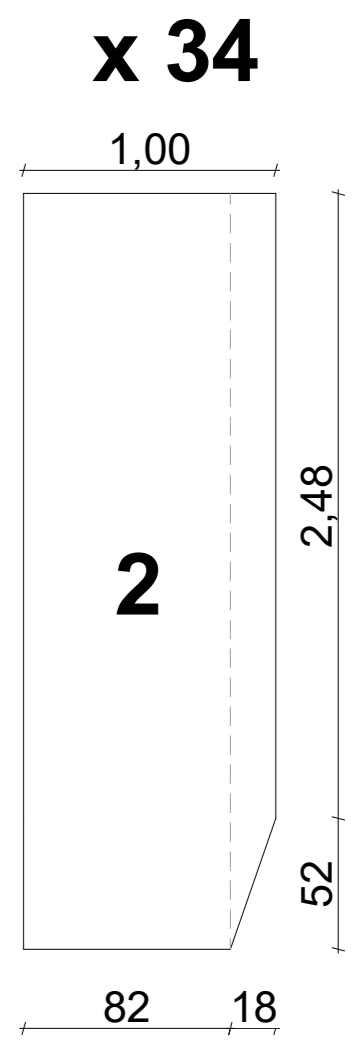


-Maßen
300/100
-Anzahl pro Spalte
5 Platten
-Anzahl pro Streifen
16 Platten
-Gesamtmenge
83 Platten

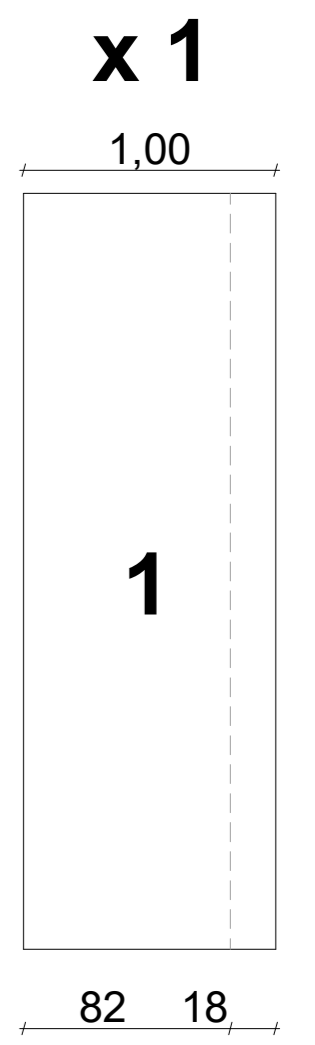

1:50

Aufteilung Tetrapackplatten_wahre Länge

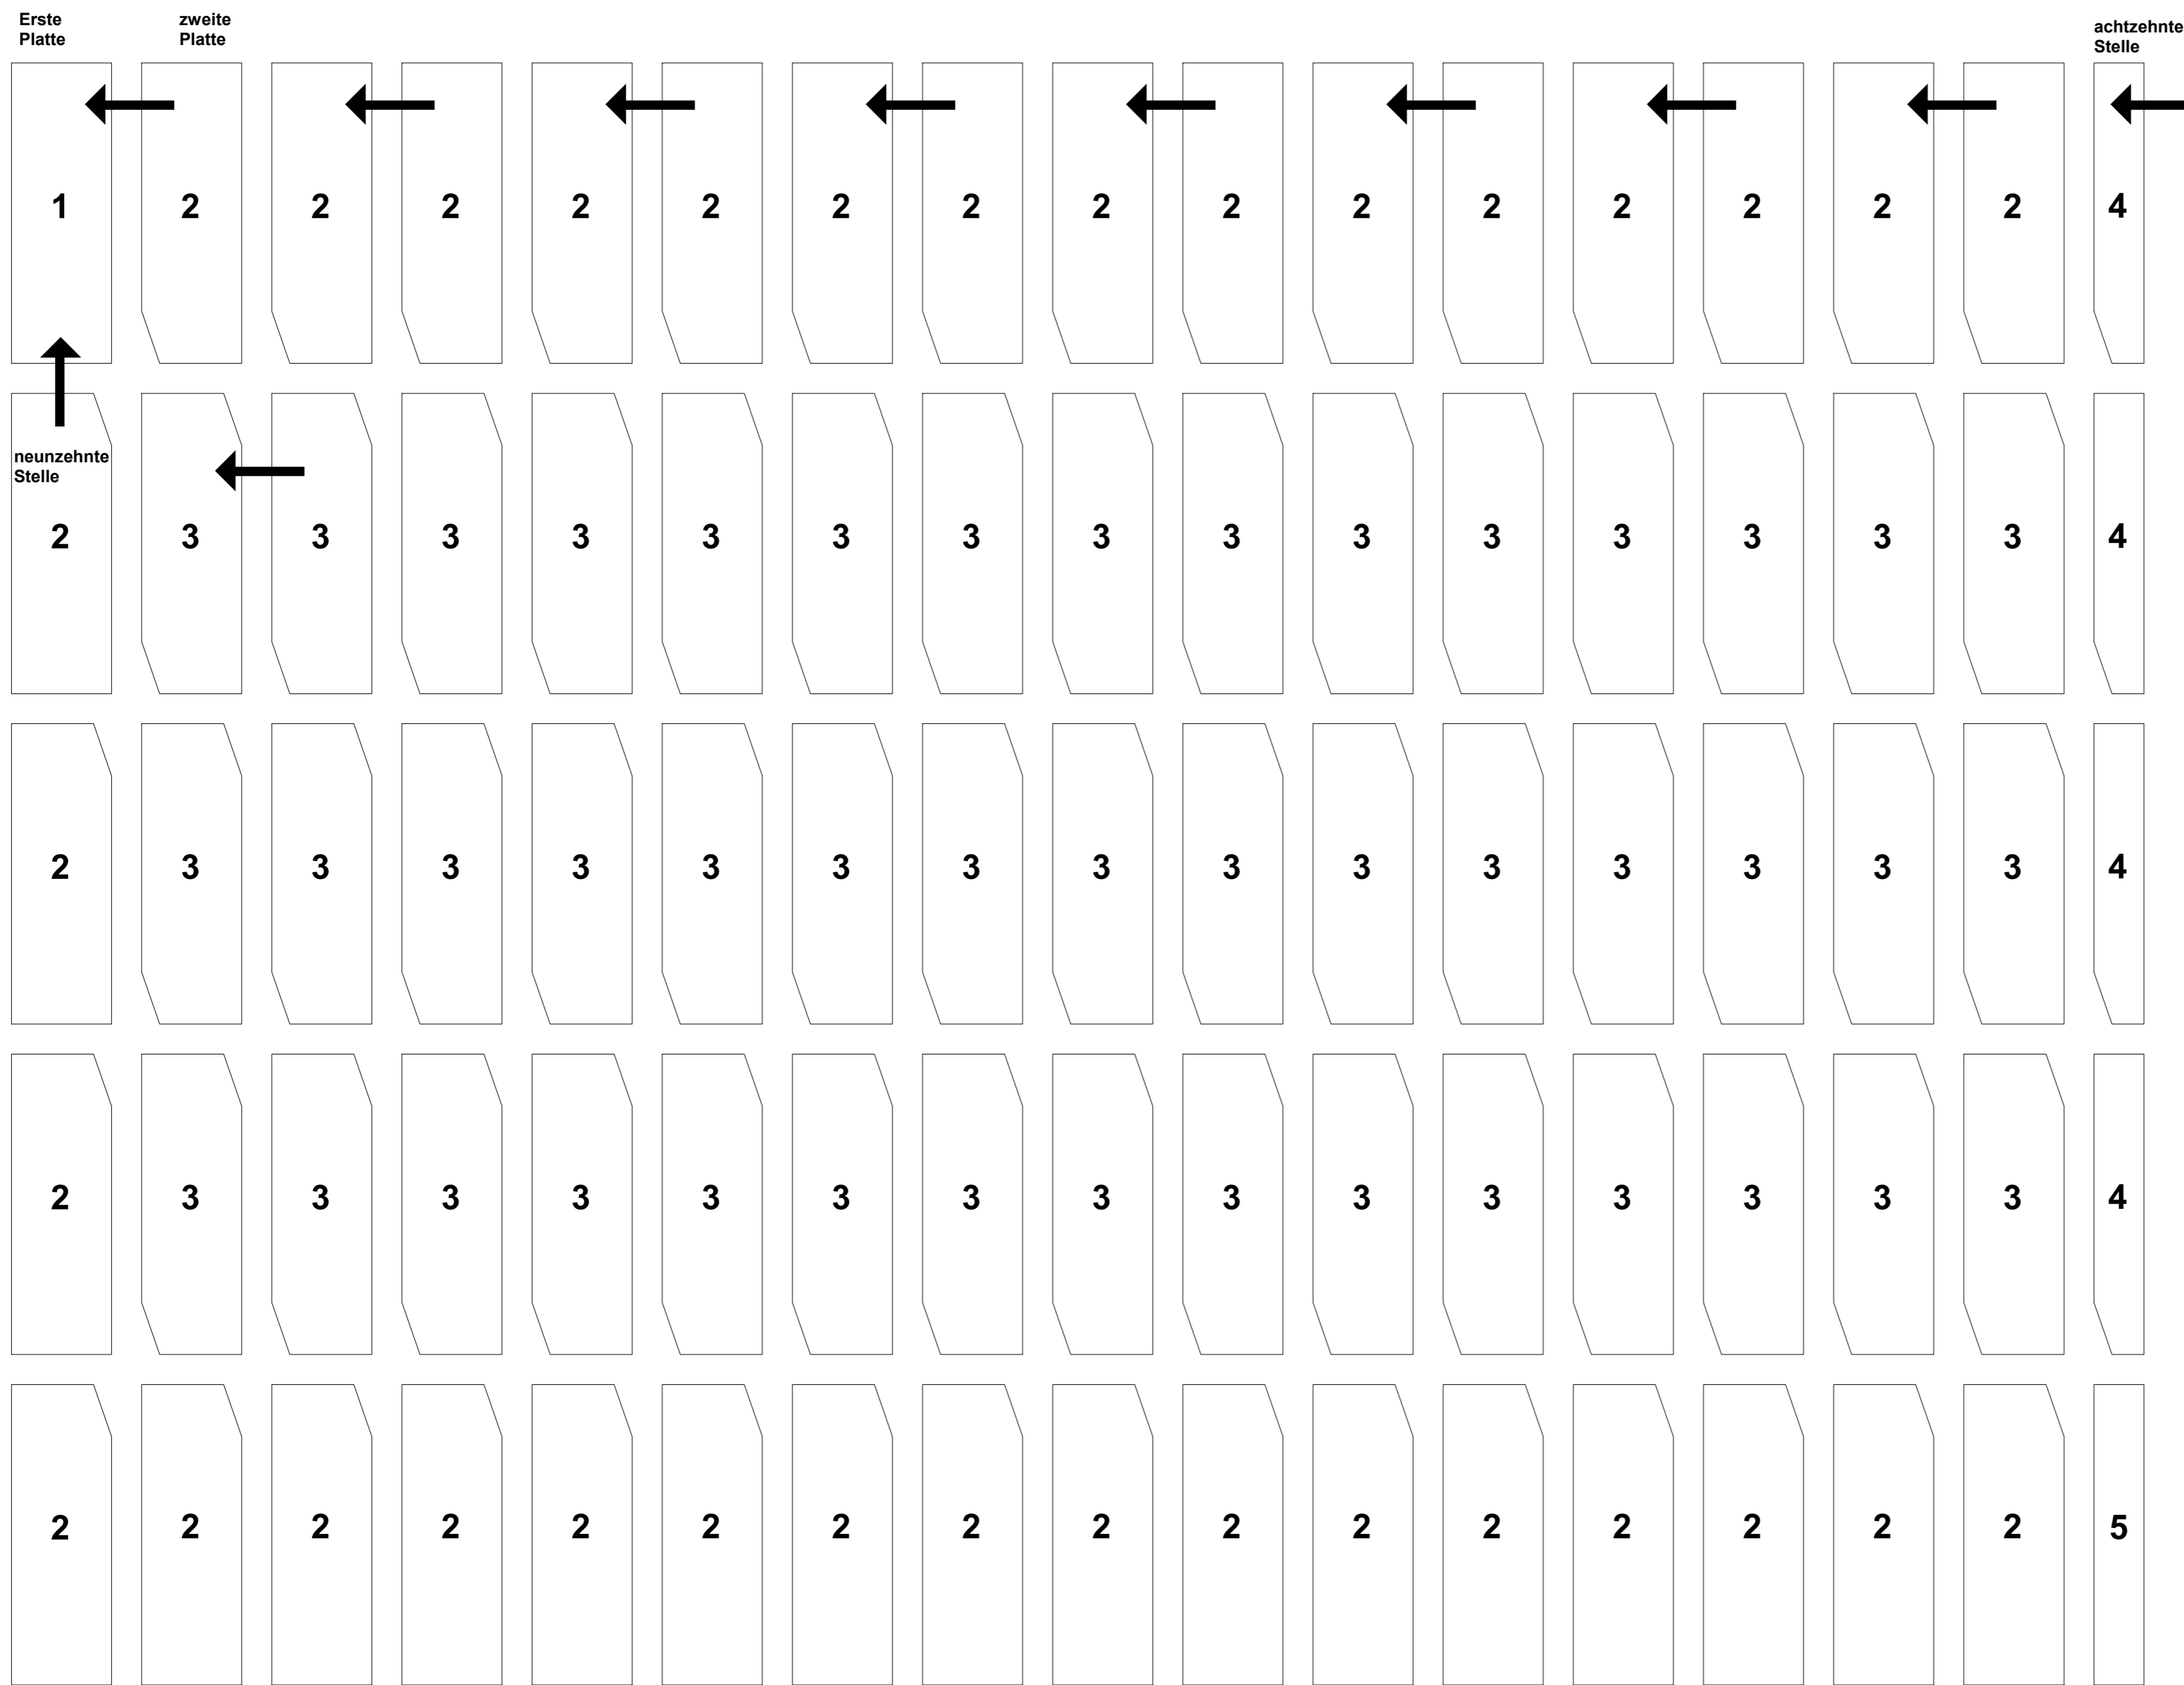

1:50

Tetrapackplatten Anordnung

content:		Ground_Roof_Tetrapackplatten	
plan nr.:		272_A_dt-R	
drawn by:	date:	scale:	1:50
MC	21.01.2020	sheet size:	A1
project:		client:	
Centro de Cultura y Ecologia		Santa Catarina	
Santa Catarina, Quiané, México		Quiané, México	
new construction of a cultural centre		author:	
second building phase		Hochschule München	
		Master Studio	
		DesignBuild Quiané II	
		Karlsru. 6. 80333.München	